




- Contour Lotissement des Bougeries

# PLAN DE ZONAGE

PLU approuvé le 12/07/16  
modifié le 21/09/16

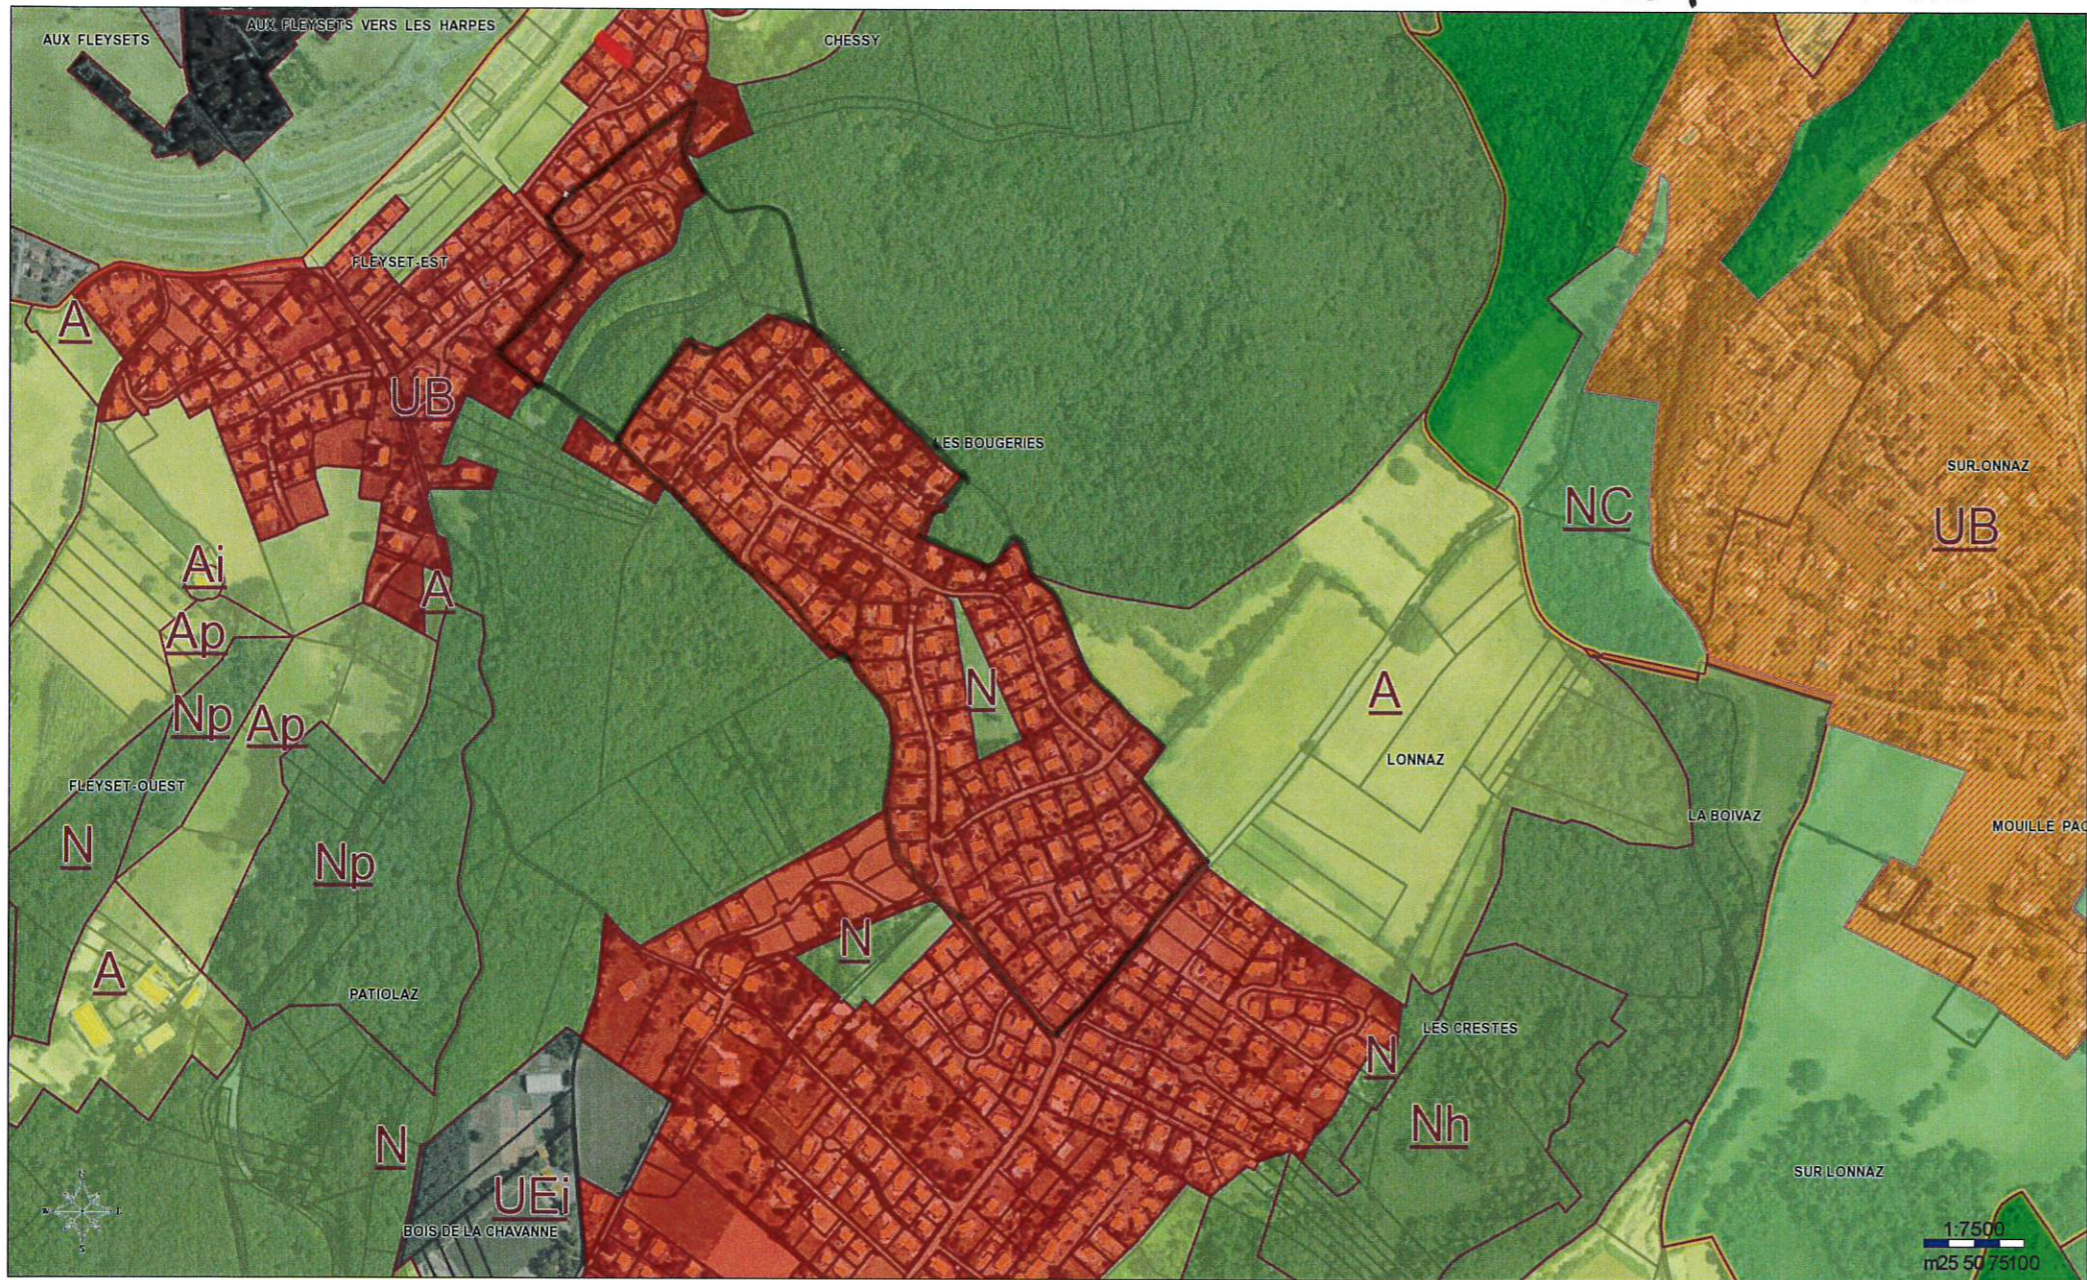

Le contenu, la représentation et la date d'actualisation des données ci-dessus éditées sont de la responsabilité du propriétaire gestionnaire de chaque donnée  
Les documents opposables approuvés par arrêté préfectoral, sont consultables en mairie et en préfecture - Reproduction interdite - mercredi 8 août 2018